


A.208.01	CHODBA	4,21 m ²
A.208.02	KOUPELNA + WC	5,61 m ²
A.208.03	OBYTNÁ MÍSTNOST	27,58 m ²
	SVISLÉ KONSTRUKCE	1,48 m ²

PODLAHOVÁ PLOCHA 38,88 m²


A.208.04	BALKON	5,81 m ²
S.01.08	SKLEP	2,27 m ²

CELKOVÁ PLOCHA 46,96 m²

UMÍSTĚNÍ BYTU NA PODLAŽÍ

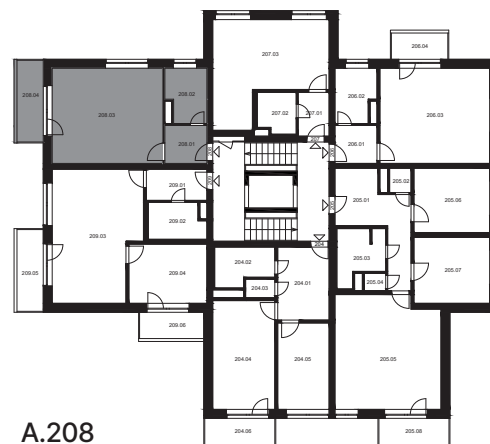

A.208

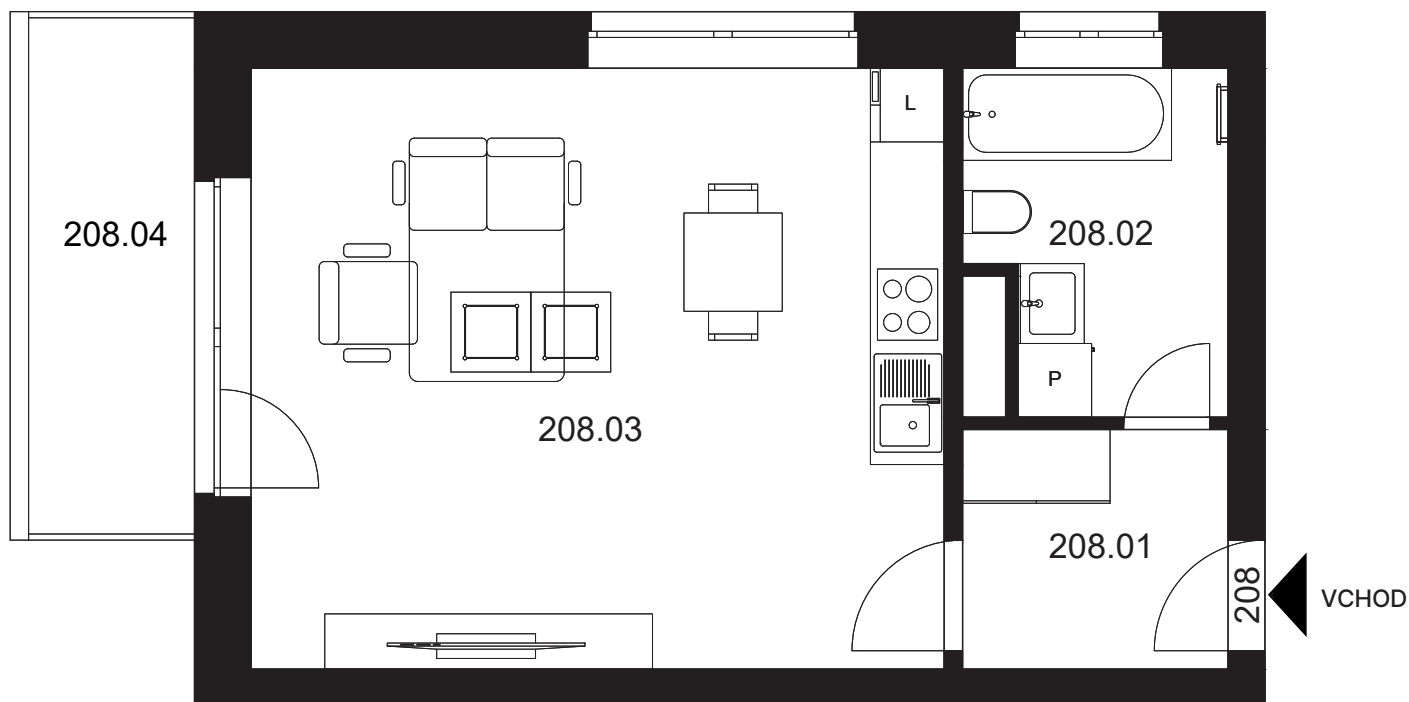

PODLAHOVÁ PLOCHA

38,88 m²

KONTAKT tel. +420 603 436 499

www.napruhonu.cz

Podlahová plocha ve smyslu nařízení vlády č.366/2013 Sb. tedy půdorysná plocha všech místností jednotky včetně půdorysné plochy všech svislých nosných a nenosných konstrukcí uvnitř jednotky.

Poznámka: Plochy jednotlivých místností jsou pouze orientační. Vyobrazené zařízení v plánech bytů (nábytek, kuch. linka apod.) není součástí dodávky. Přesné parametry jsou specifikovány ve smlouvě. Developer si vyhrazuje právo na drobné úpravy.