

B.417.01	CHODBA	7,34 m ²
B.417.02	KOUPELNA	5,05 m ²
B.417.03	ŠATNA	3,60 m ²
B.417.04	OBYTNÁ MÍSTNOST	22,86 m ²
B.417.05	POKOJ	22,33 m ²
	SVISLÉ KONSTRUKCE	2,89 m ²


PODLAHOVÁ PLOCHA 64,07 m²

B.417.06	BALKON	4,59 m ²
S-B.01.17	SKLEP	2,19 m ²

CELKOVÁ PLOCHA 70,85 m²

UMÍSTĚNÍ
BYTU NA
PODLAŽÍ

BB.417

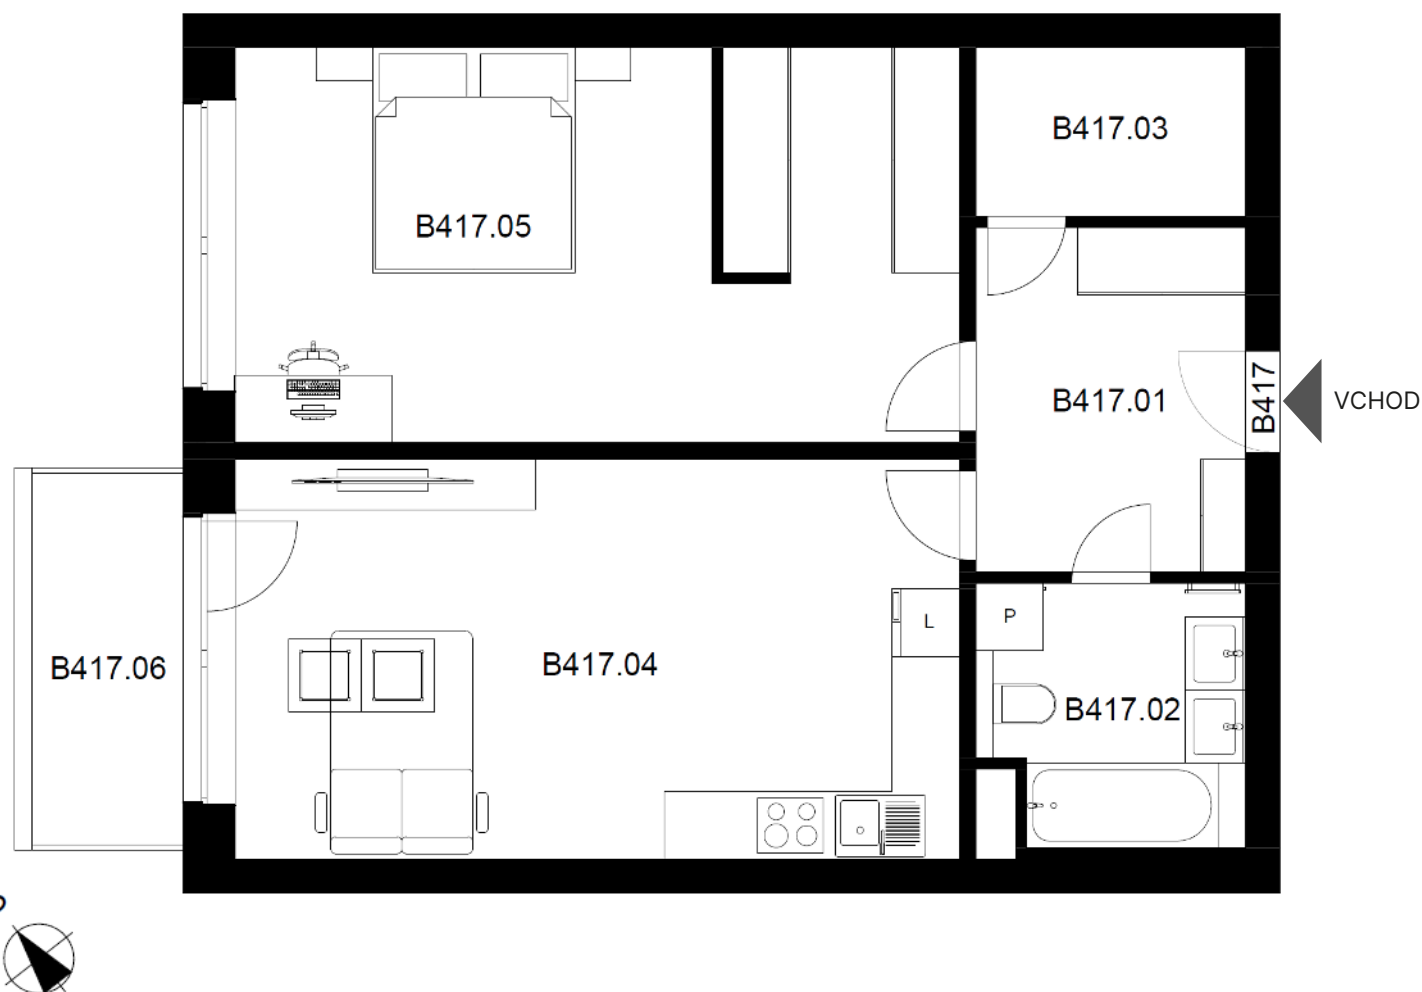

PODLAHOVÁ PLOCHA

64,07 m²

KONTAKT tel. +420 603 436 499

www.napruhonu.cz

Podlahová plocha ve smyslu nařízení vlády č.366/2013 Sb. tedy půdorysná plocha všech místností jednotky včetně půdorysné plochy všech svislých nosných a nenosných konstrukcí uvnitř jednotky.

Poznámka: Plochy jednotlivých místností jsou pouze orientační. Vyobrazené zařízení v plánech bytů (nábytek, kuch. linka apod.) není součástí dodávky. Přesné parametry jsou specifikovány ve smlouvě. Developer si vyhrazuje právo na drobné úpravy.